



Załącznik Nr 3 do Uchwały Nr... 73/V/2019
 Zarządu Dzielnicy Wilanów m.st. Warszawy
 Z dnia 24.04.2019.

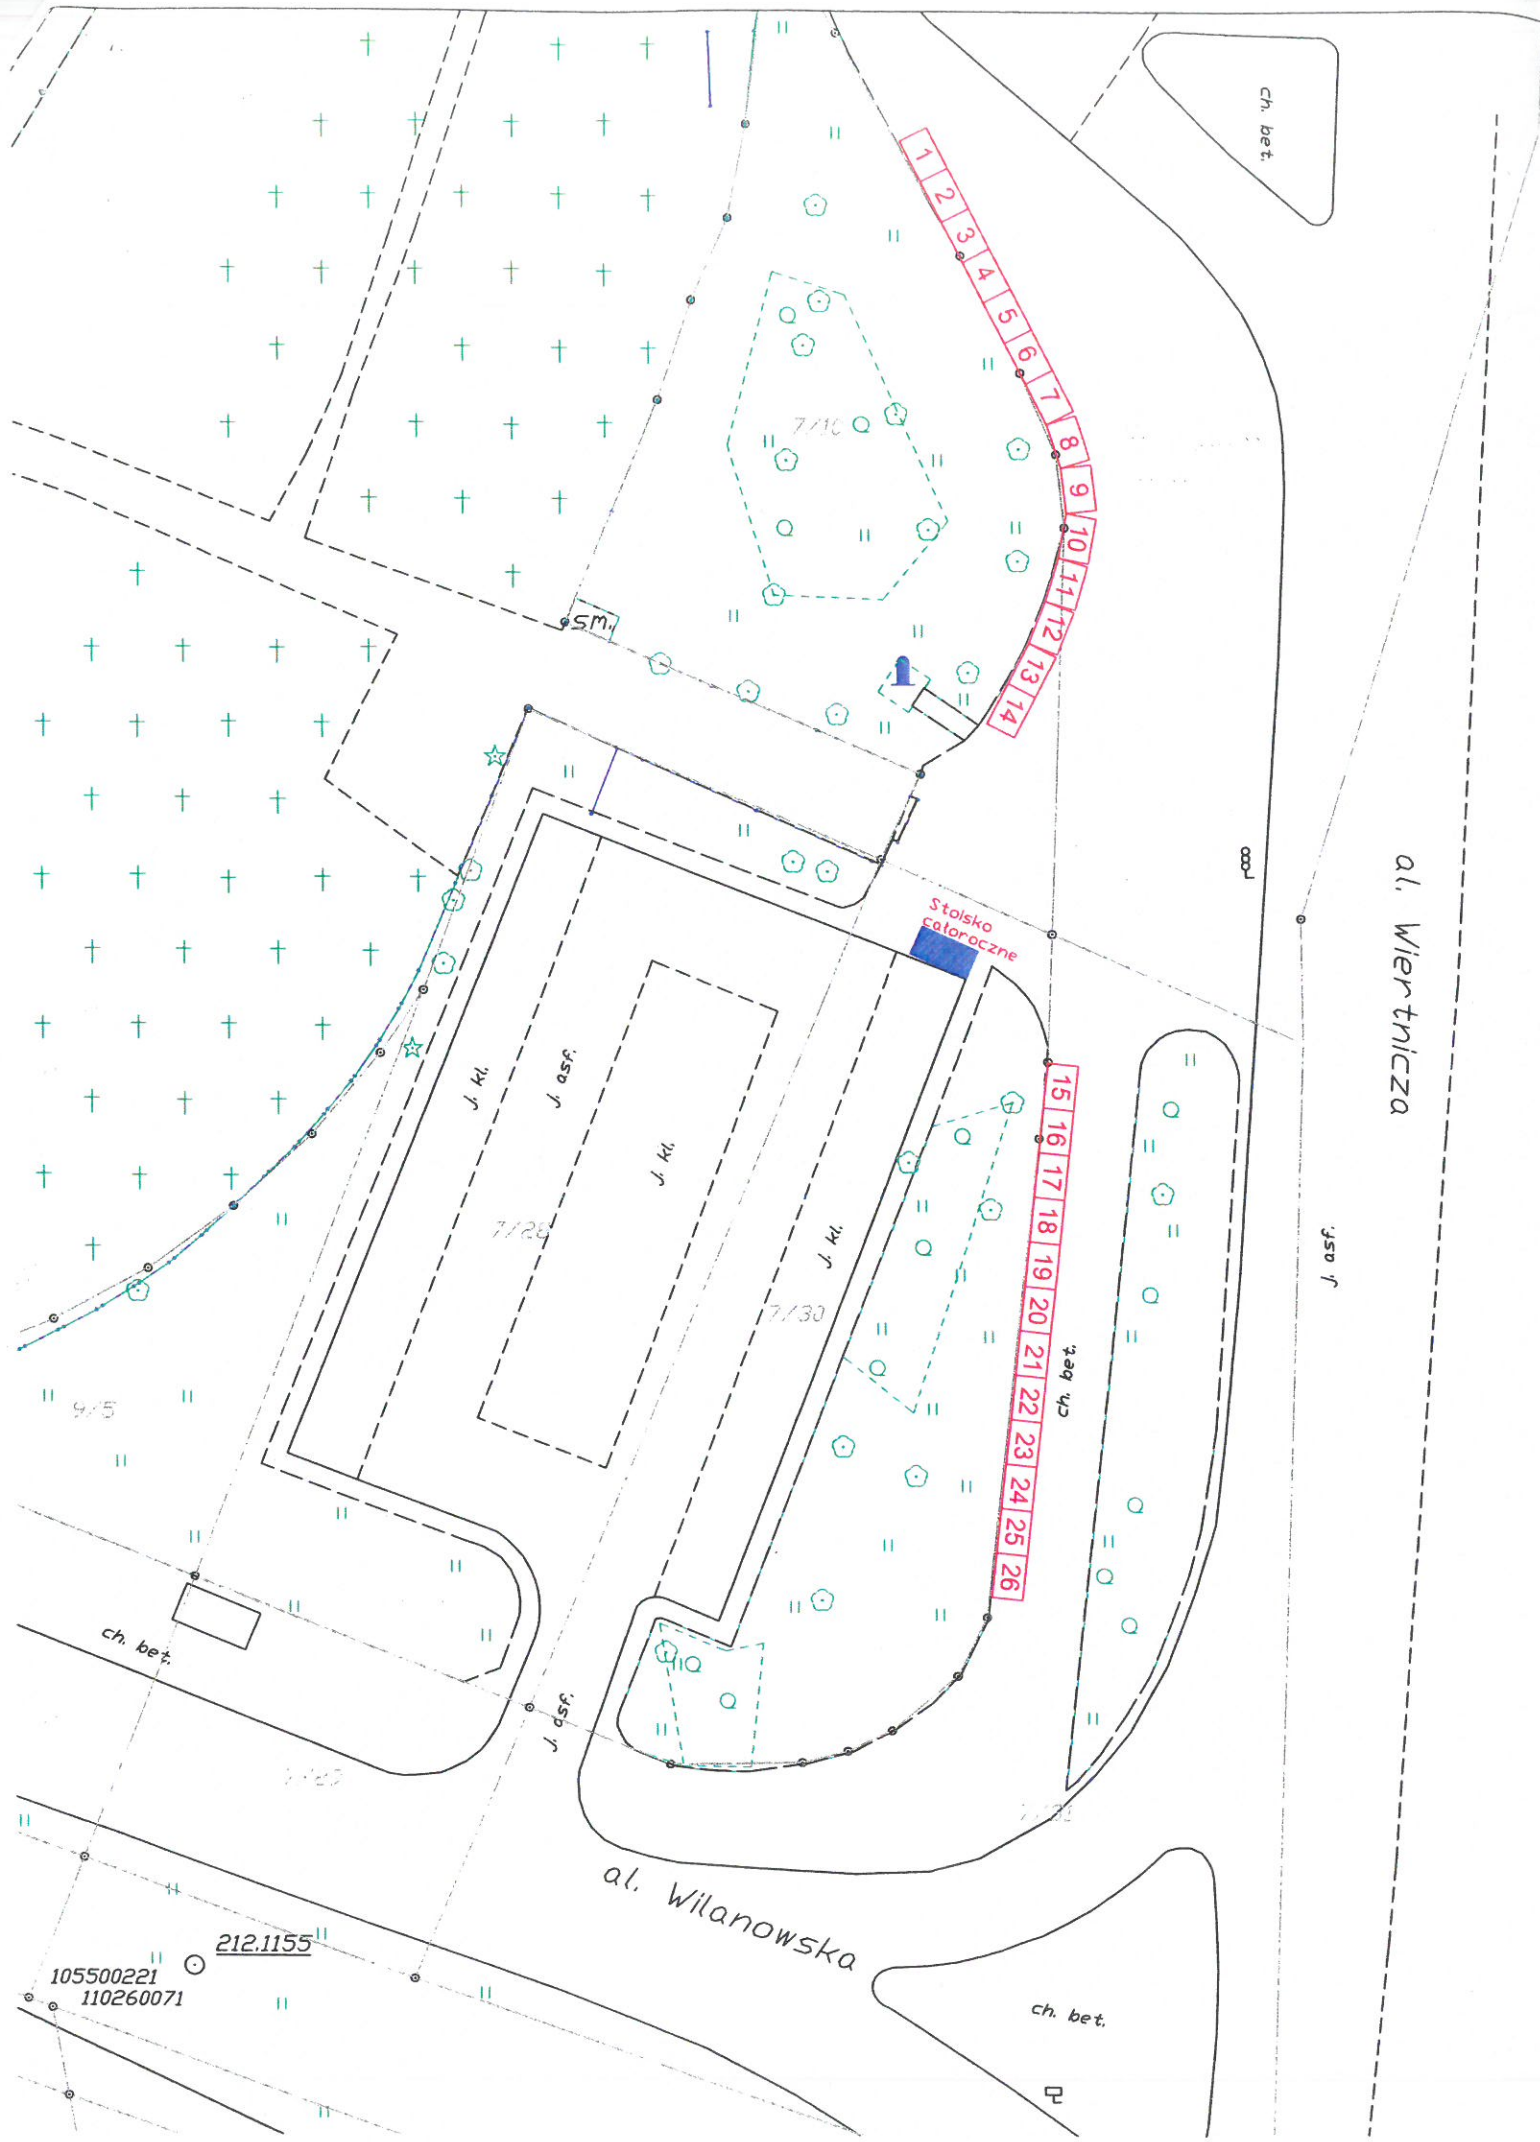


Plan Sytuacyjny
 Skala 1: 10 000

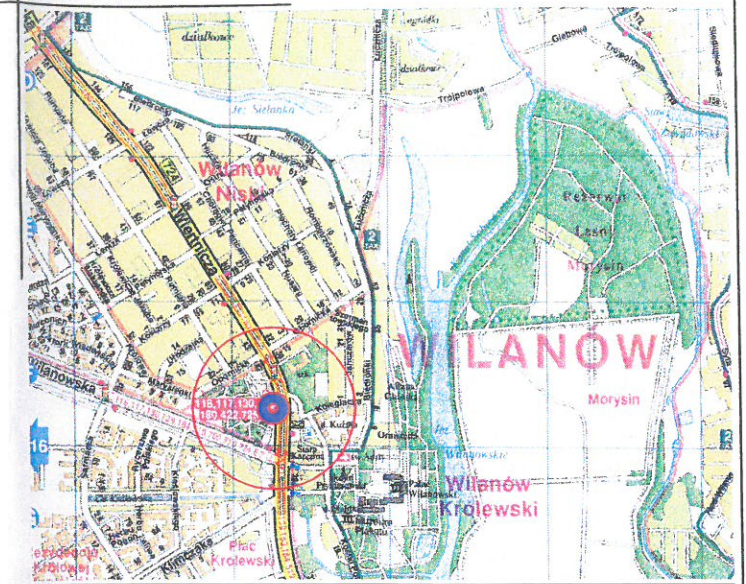

LEGENDA

Stanowiska handlowe:
 - nr 1-26 powierzchnia 6 m²

RYS SZCZEGÓŁOWY

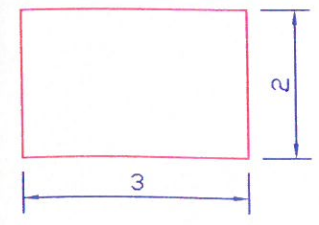

Lokalizacja stanowisk, na których dopuszcza się prowadzenie handlu obwoźnego kwiatami i zniczami w dniach 28 października – 4 listopada;
 Stanowiska od nr 1 do nr 26 – powierzchnia 6 m²

Lokalizacja stanowiska, na którym dopuszcza się prowadzenie całorocznego handlu obwoźnego kwiatami i zniczami - powierzchnia 8 m²