




Załącznik Nr 2 do Uchwały Nr... 431v/2019
 Zarządu Dzielnicy Wilanów m.st. Warszawy
 Z dnia 24.04.2019r.....

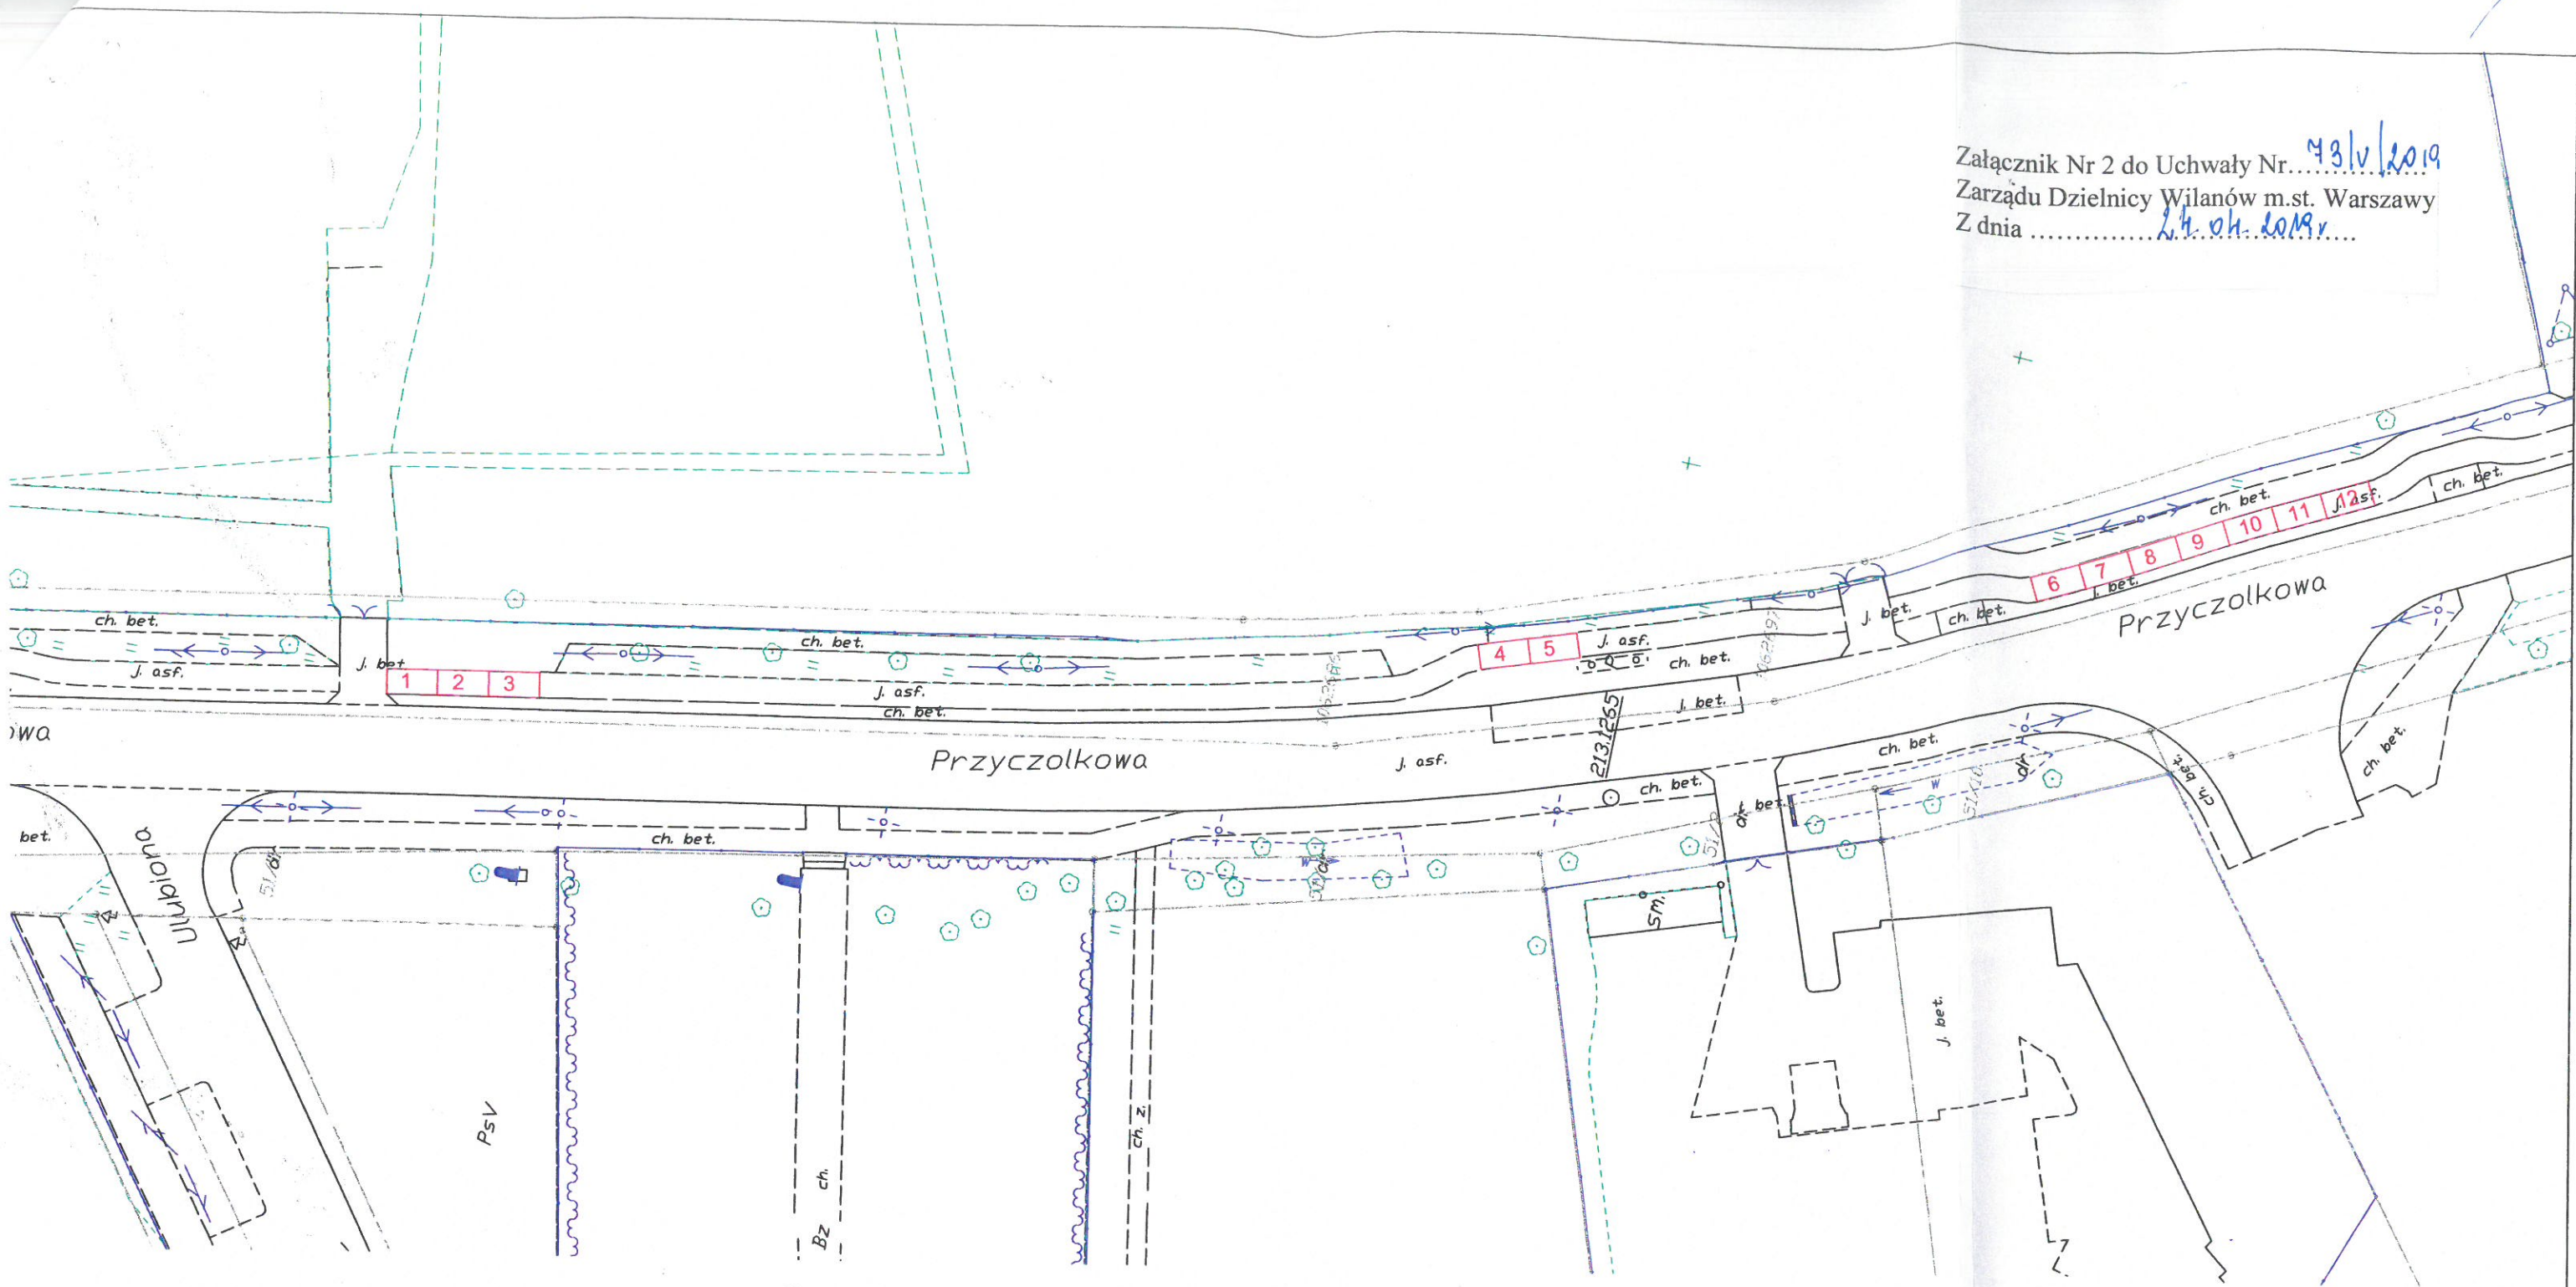

Plan Sytuacyjny
 Skala 1: 10 000

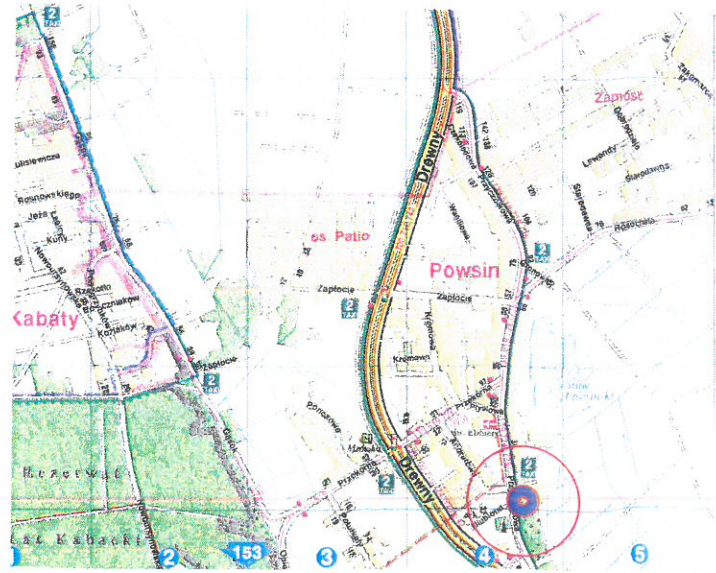

RYS SZCZEGÓŁOWY

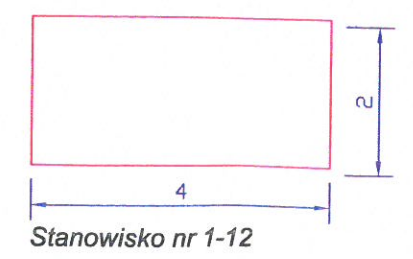

LEGENDA

Stanowiska handlowe:
 - nr 1-12 powierzchnia 8 m²

Lokalizacja stanowisk, na których dopuszcza się prowadzenie handlu obwoźnego kwiatami i zniczami w dniach 28 października – 4 listopada;
 Stanowiska od nr 1 do nr 12 – powierzchnia 8 m²